VIRTAIN KUNTA, VUOKRAKERROSTALO, 1/100

1–3 KERROS, TOIHUX,
N:O 2,

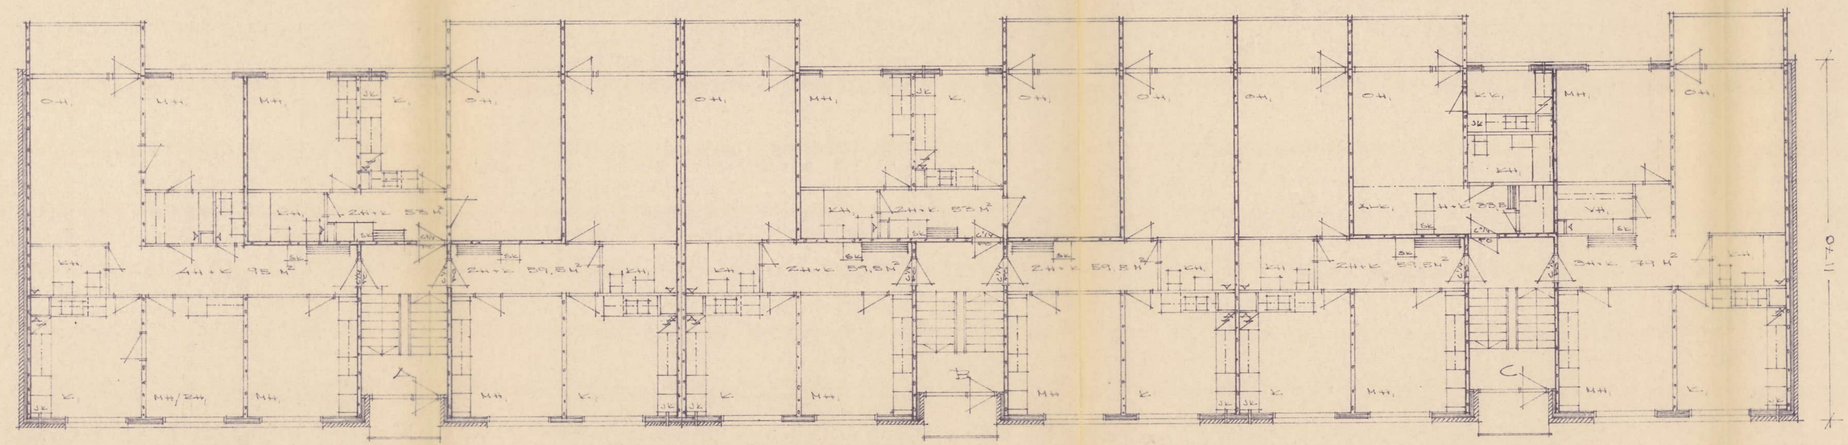

KOHEELLINEN ILMANVAIHTO,

SEINÄTASAUSTEET, PÄÄDYT:
- 120 MM TIILI
- 10 " MIN. VILLA,
- 16 " BETONI
- TASOITUS,

SIVUSEINÄT:
- 13 CM TIILI
- ILMARAKO
- 4 MM KUJALEVY
- 10 CM EUNGO + MIN. VILLA
- KOSTEUSSUOJA
- 11 MM KIPSONIT-LEVY,

15/71
Hyväksytty rakennuslautakunnan kokouksessa
8/12 1971
J. Lönnberg

VIRTAIN KUNNAN RAKENNUSLAUTAKUNTA

VIRTAT 17.5.1971,
R. Räkönen,

MUUTOKSET 31.8.1971