VIRTAIN KUNTA, VUOKRAKERROSTALO, 1/100

KELLARIKERROS, TOHJA, N:O 3,

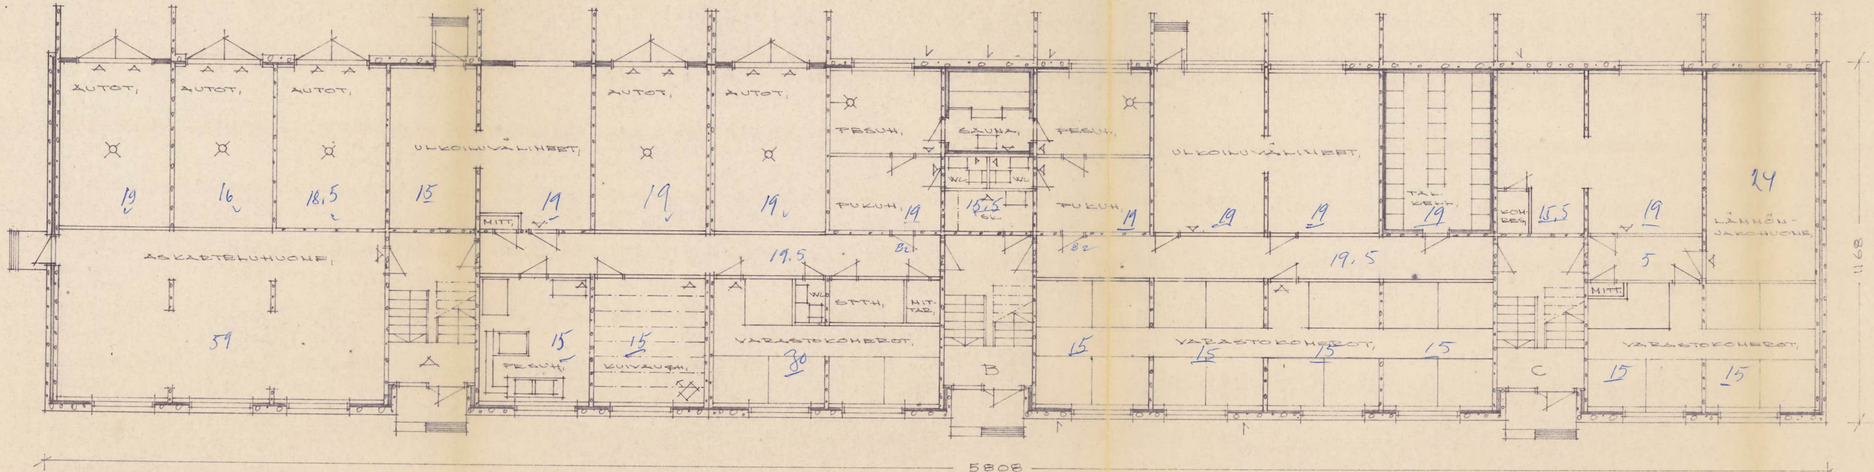

KONEELLINEN ILMANVAIHTO,

AUT. 91.5
Var. 2,75 5
TAL.VAS. 3,5
As. 59.0
Käyt. 44.0
Lämp. 24.0
142 5

91.5
59.0
44.0
24.0
218 5

Hyväksytty rakennuslautakunnan kokouksessa 8/10 1971

1971-151

MUUTOS 31.8.1971

17.8.1971