VIRTAIN KUNTA, VUOKRAKERROSTALO, 1/100,

SIVU OTSOLUNKADULLE,

N:O 5,

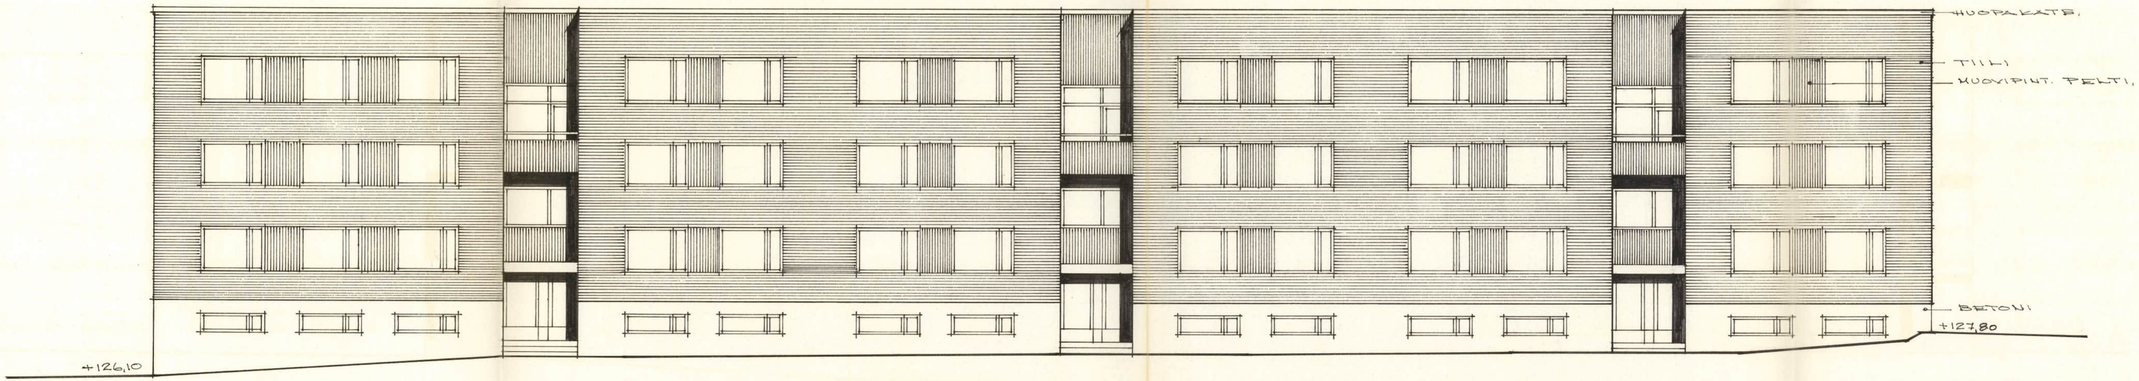

1971-151

Hyväksytty rakennuslautakunnan kokouksessa
8/10 19 71

VIRTAIN KUNNAN RAKENNUSLAUTAKUNTA

VIRRAT 17.5.1971,

P. Mäkinen,