VIRTAIN KUNTA, VUOKRAKERROSTALO, 1/100,

SIVU LÄNTEEN,

N:O 6,

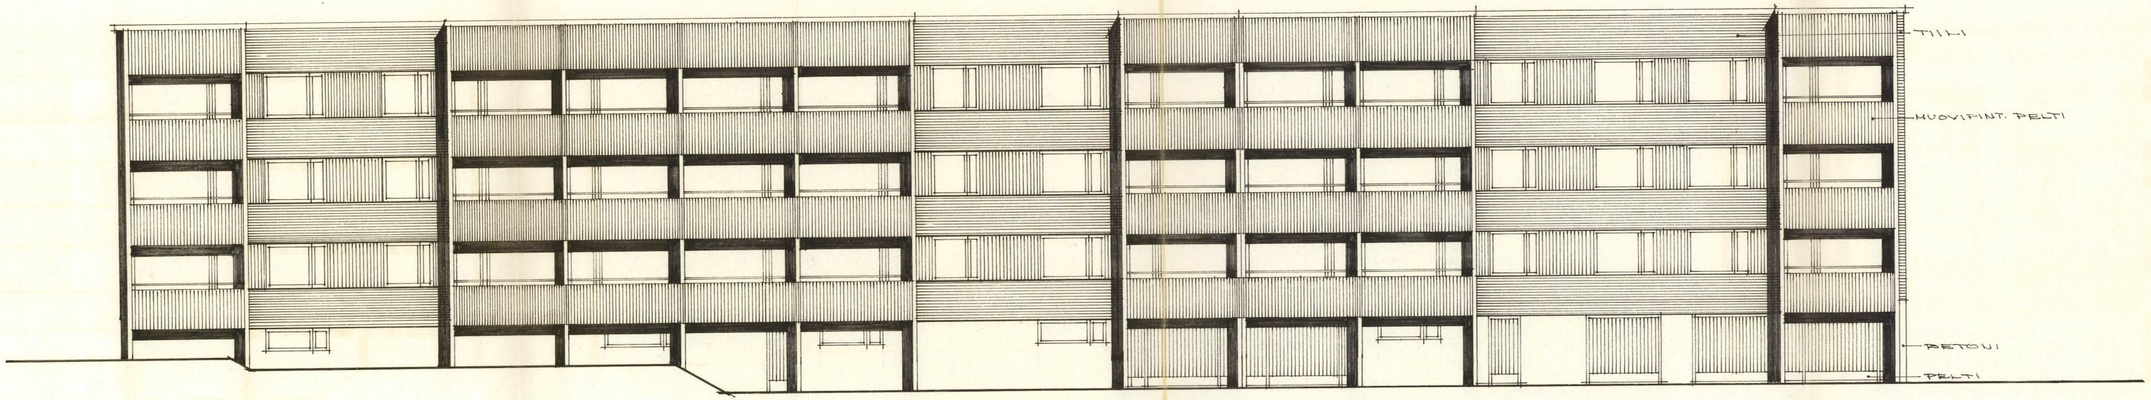

1971-151

Hyväksytty rakennuslautakunnan kokouksessa
8/10 1971

VIIKAN ALUEEN RAKENNUSLAUTAKUNTA

VIRRAT 17.8.1971,